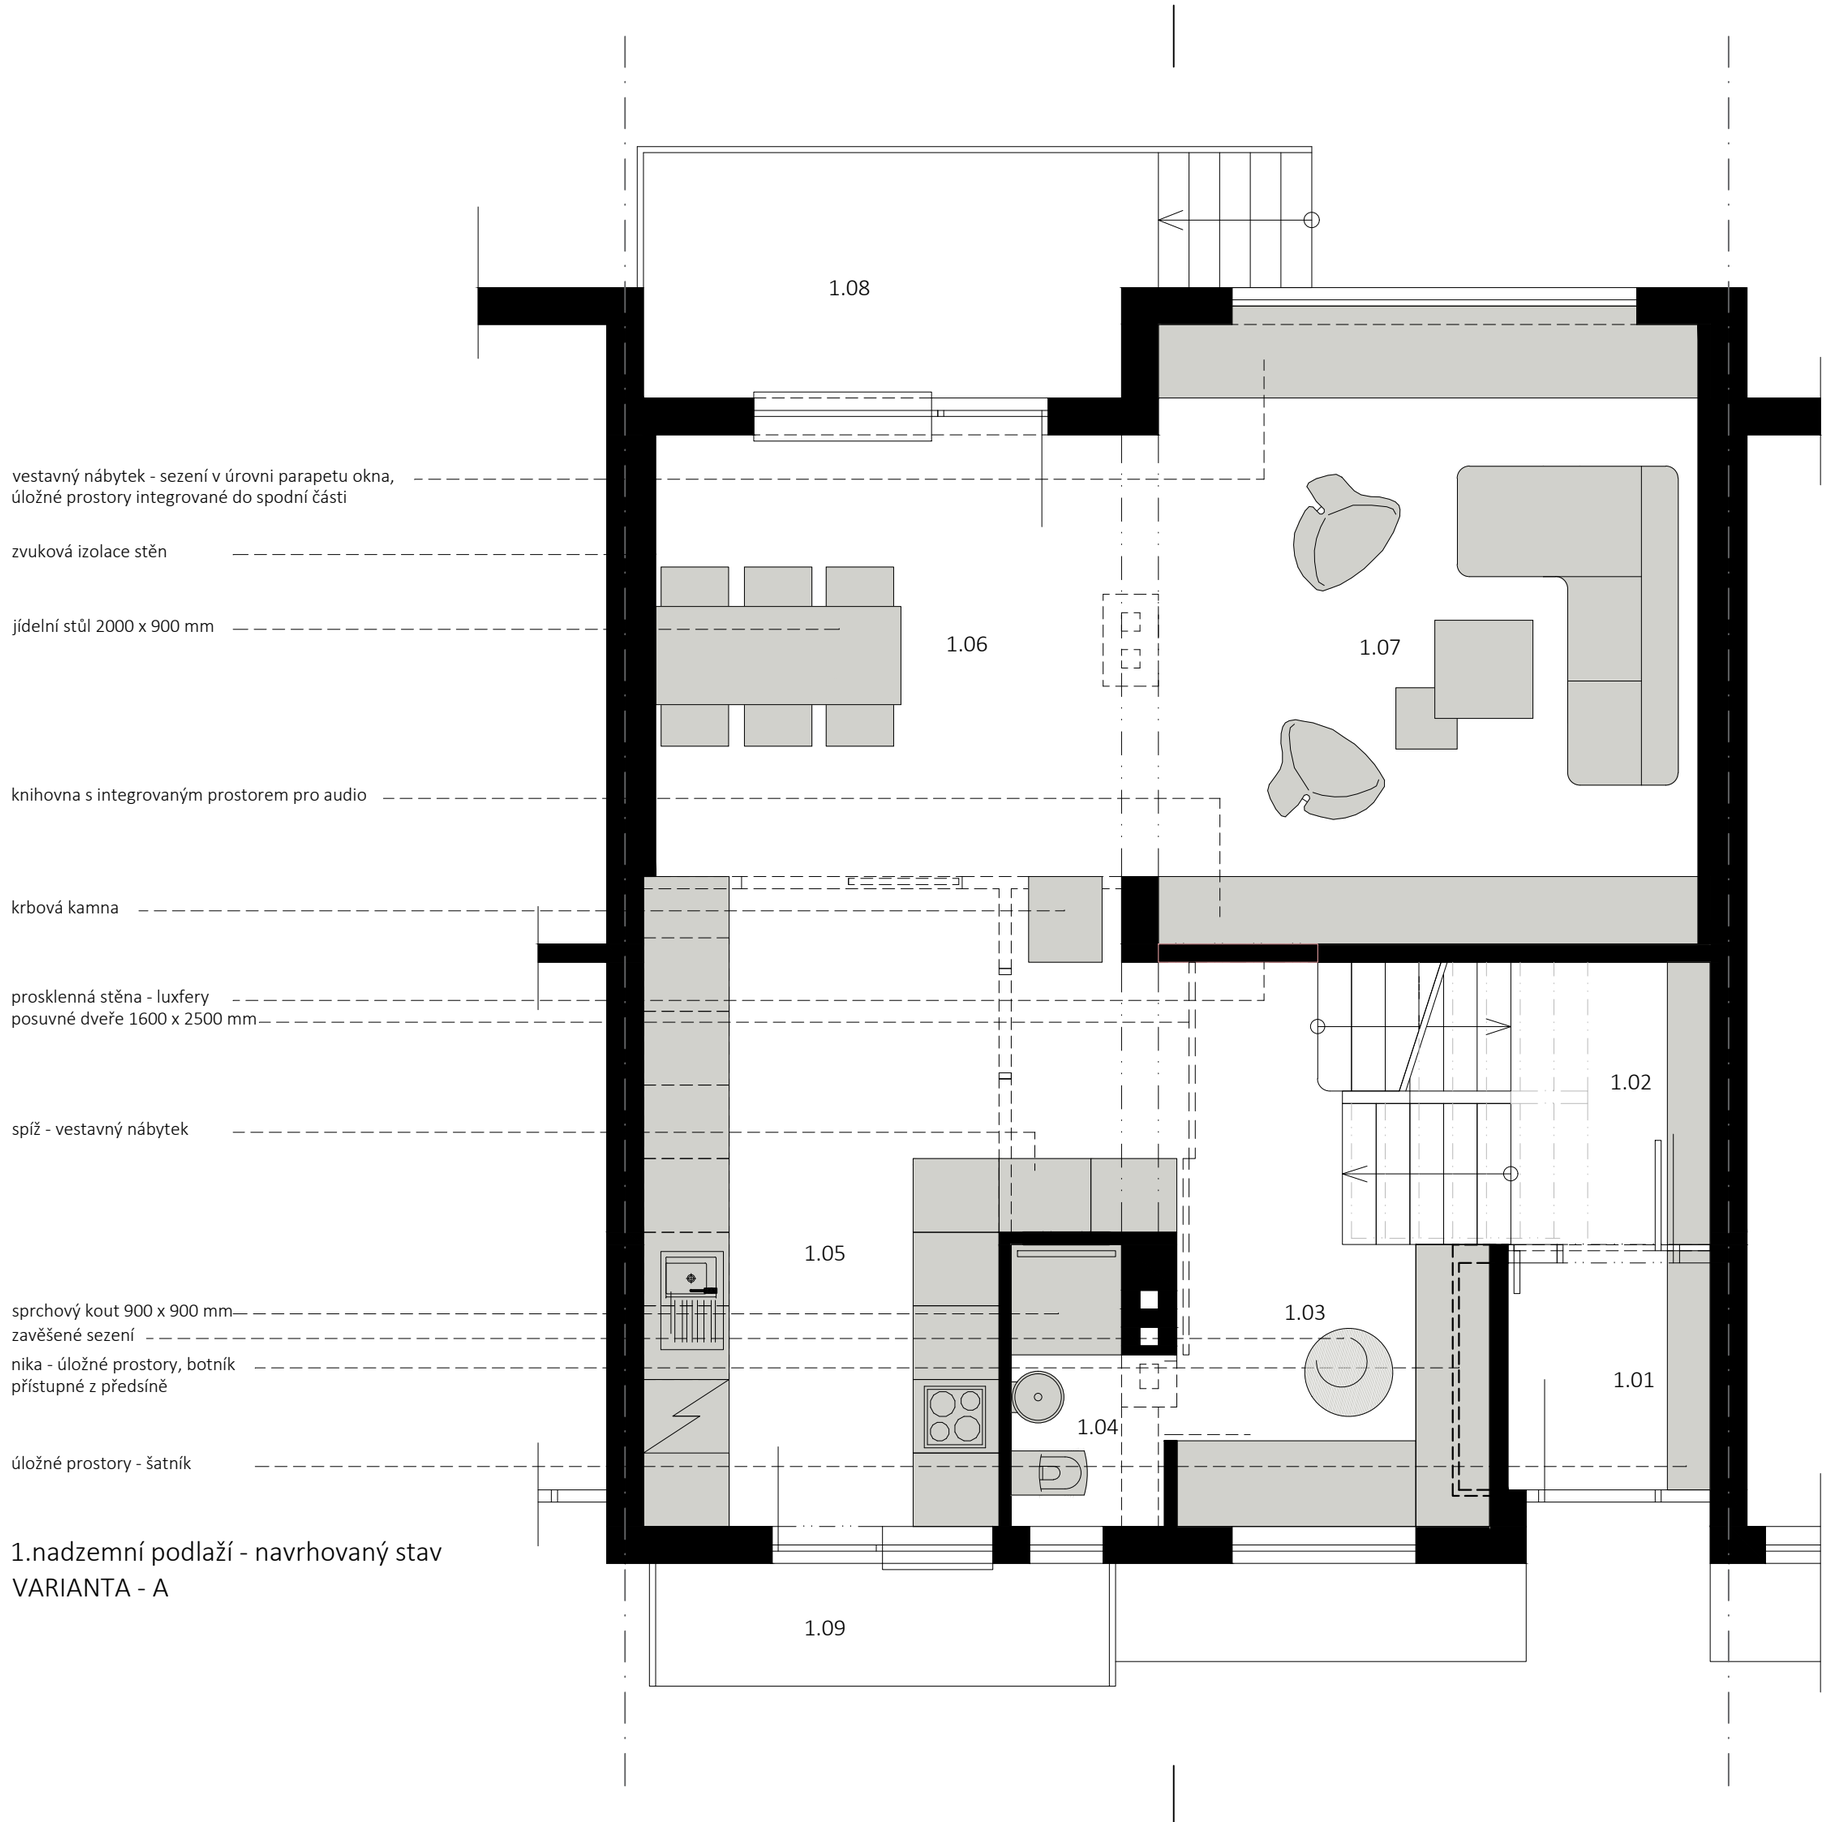

1.nadzemní podlaží - navrhovaný stav
VARIANTA - A

LEGENDA MÍSTNOSTÍ

č.místnosti	název místnosti	plocha (m²)
1.01	PŘEDSÍŇ	3.2 m²
1.02	SCHODIŠTĚ	7.1 m²
1.03	CHODBA	8.8 m²
1.04	WC	2.6 m²
1.05	KUCHYNĚ	19.3 m²
1.06	JÍDELNÍ KOUT	15.1 m²
1.07	OBÝVACÍ POKOJ	22.7 m²
1.08	TERASA	8.4 m²
1.09	LODŽIE	3.7 m²

LEGENDA MATERIÁLŮ

- stávající konstrukce
- nové konstrukce
- bourané konstrukce

S

KOVÁŘÍKOVÁ
ARCHITEKTI
LOHNISKÝ

projektant:
Eva Kováříková
t:+420 777 045 797
e:eva@kovarikovalohnisky.cz
Tomáš Lohniský
t:+420 775 106 669
e:tomas@kovarikovalohnisky.cz

akce:
Rekonstrukce rodinného domu
na parc. č. 634
k.ú. Lobeč (672912)

investor, stavebník
Martin šlouf

místo stavby
Kralupy nad Vltavou
Na Vyhlídce č.p. 1106
278 01 Kralupy nad Vltavou

fáze projektu
architektonická studie

měřítko | formát
1:50 | A3

datum:
11 | 2019

název výkresu:
PŮDORYS 1.NP
vybraná varinata

č.výkresu: 01